


Agenzia delle Entrate
CATASTO FABBRICATI
Ufficio provinciale di
Milano

Dichiarazione protocollo n. MI0150765 del 08/05/2019
Comune di
Via
civ.

Identificativi Catastali:
Sezione:
Foglio: 19
Particella: 232
Subalterno: 701

Compilata da:
Biffi Enrica Lucia
Iscritto all'albo:
Geometri
Prov. Bergamo
N. 3105

Geometria
Scala 1: 200

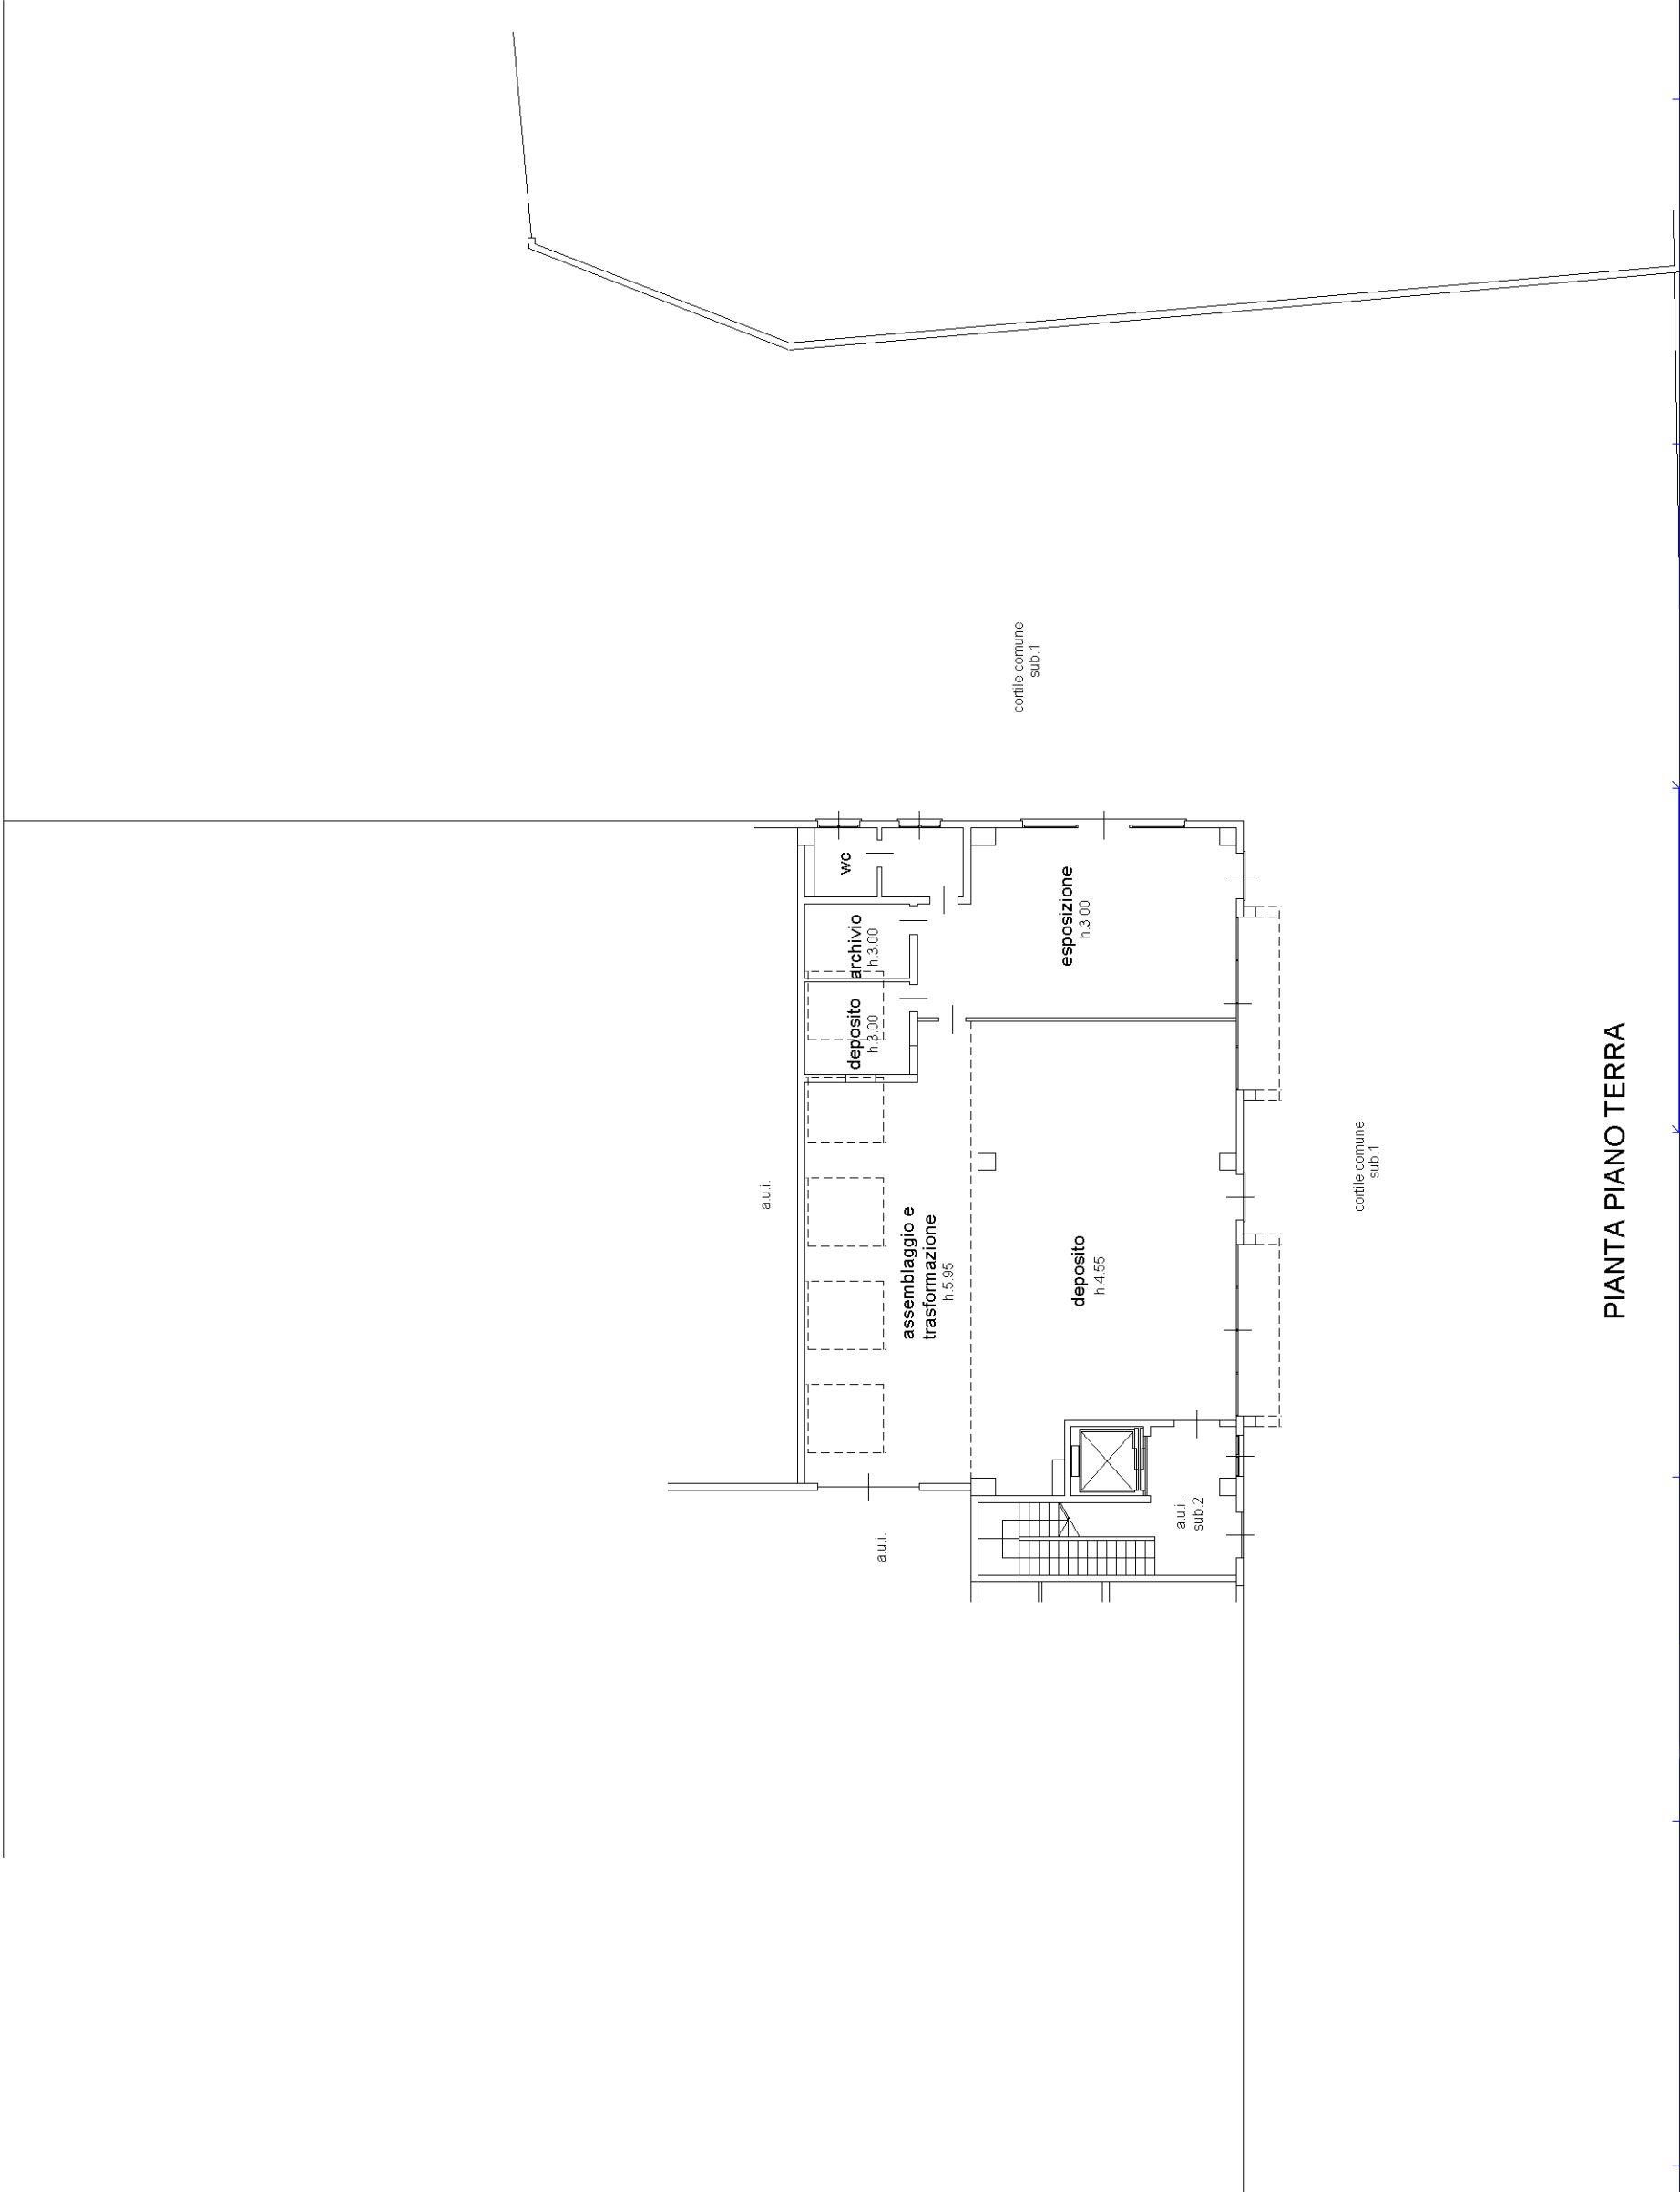

PIANTA PIANO TERRA